

非常通常操作器



日本消防検定協会認定品

EM-E518VDシリーズ
EM-E532VDシリーズ
鑑認放 第14~199号

定 格

出力制御 10回線および一斉回線追加ユニット (EM-E5) 2台まで本体に増設可 (標準10+追加5×2=20回線) 回線追加ケース (EM-E12) および回線追加ユニット (EM-E5) により最大180回線まで増設可能

ブロック放送 5回線毎に、非常ブロック、通常ブロック、BGMブロック設定可

非常放送 音声警報式、一斉火災放送移行機能付

自火報連動 連動、連動一斉

火災音信号 電子ブザー

操作スイッチ 非常起動、非常復旧、一斉、放送復旧、火災放送、非火災放送、チャイム

表示 火災、出火階、階別作動、主電源、自火報連動、自火報連動一斉、発報連動停止、発報放送、火災放送、非火災放送

L C D 表示 128文字 (16文字×8行)
●起動表示 (本体、非常リモコン、総合操作部、通常リモコン、ページング、タイマー、BGM)
●警報表示 (蓄電池異常、パワーアンプ異常、回線短絡、回線開放、通信異常)
●操作ガイド (非常放送操作、書込操作) 付 (デジタル表示、精度: ±2%以内)

非常電源電圧計 出力0.45 W、音量調節器付、ハウリング防止回路付

モニタースピーカー 6点LED

内蔵チャイム 起動スイッチ付 (4音チャイム)

ミキサー部 レベル/インピーダンス、コネクタ

ミキサー (EM-M102) 入力 0 dBs/100 kΩ (-20 dBs)、φ6.3 フォノジャック

アナウンスマイク入力 -42 dBs/10 kΩ (AGC)、メタルコネクタ

W.チャイム入力 -10 dBs/5 kΩ、φ6.3 フォノジャック

ページング入力 -10 dBs/1 kΩ 平衡、φ6.3 フォノジャック

B G M 入力 0 dBs/1 kΩ 平衡 (-20 dBs)、φ6.3 フォノジャック

非常リモコン入力 0 dBs/10 kΩ 平衡、端子板 (EM-Y52)

通常リモコン入力 0 dBs/10 kΩ 平衡、端子板 (EM-Y52)

総合操作部音声入力 0 dBs/10 kΩ 平衡、端子板 (EM-Y52)

サブ入力 0 dBs/1 kΩ 平衡、φ6.3 フォノジャック

メイン出力 0 dBs/100 Ω 平衡、φ6.3 フォノジャック

サブ出力 0 dBs/100 Ω 平衡、φ6.3 フォノジャック

モニター音声出力 +6 dBs/20 Ω 平衡、端子板 (EM-Y52)

周波数特性 50 Hz~15 kHz ±2 dB
(アナウンスマイク除く)

歪率 1%以下

アナウンスマイク ムービングコイル (ダイナミック) 型
ハンドマイクローホン付属

電源 DC 24 V、440 mA (非常電源部より受給)

マウントサイズ EIA 6U、奥行70 mm (パネル面より)


質量 6.9 kg

仕上 ライトグレー焼付塗装
(マンセル 3Y6/0.6 近似、
日塗工 CN-65 (2005年) 近似)

材質 フロントパネル: SPCC 鋼板 t=1.2
シャーシ: SPCC 鋼板 t=1.2


外観寸法図

単位: mm、縮尺: 1/6、() 付は概略寸法を示す。

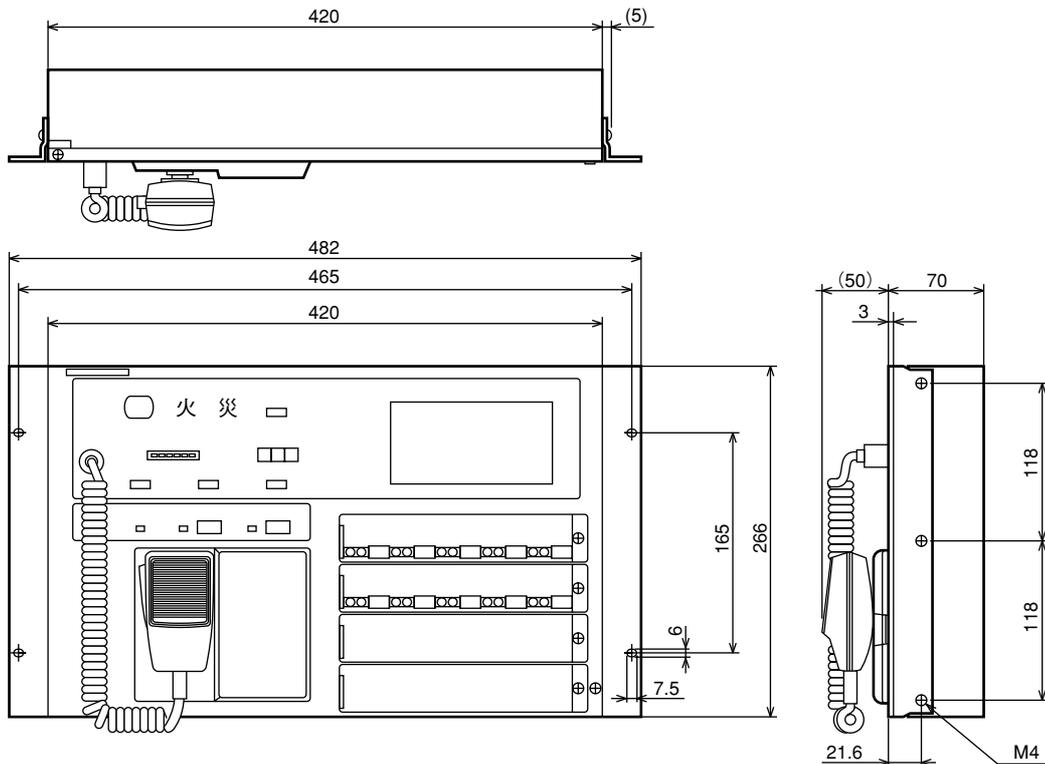

型番	分類	発行	頁
EM-E56VD	AVC	2005年2月 (第6版)	1/2
日本ビクター株式会社			

背面端子板図

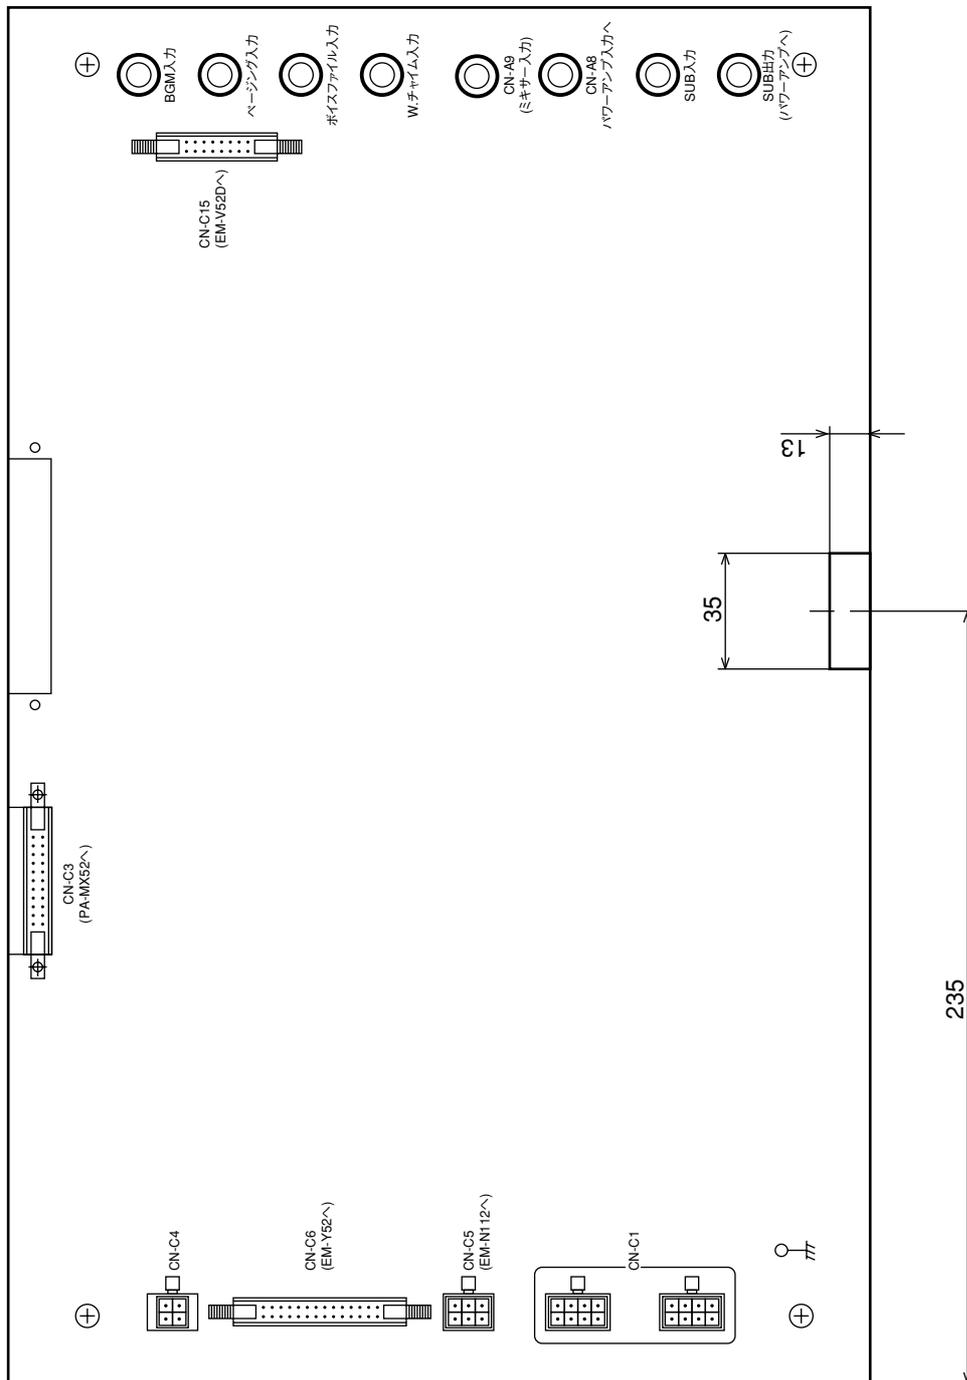

型番	分類	発行	頁
EM-E56VD	AVC	2005年2月 (第6版)	2/2
日本ビクター株式会社			